
 Sperrstrecke
 U - Strecke

St 2439

Deckenprofilierung
Urspringen - Duttonbrunn


Umfahrung

Plantafeln
Mindestgröße
Breite: $\geq 1,25$ m
Höhe: $\geq 1,60$ m
Schriftgröße: 126 mm

Zusatzzeichen
Schriftgröße: 126 mm



Die gemäß verkehrsrechtlicher Anordnung vorübergehend außer Kraft gesetzten Verkehrszeichen sind abzudecken oder zu entfernen.

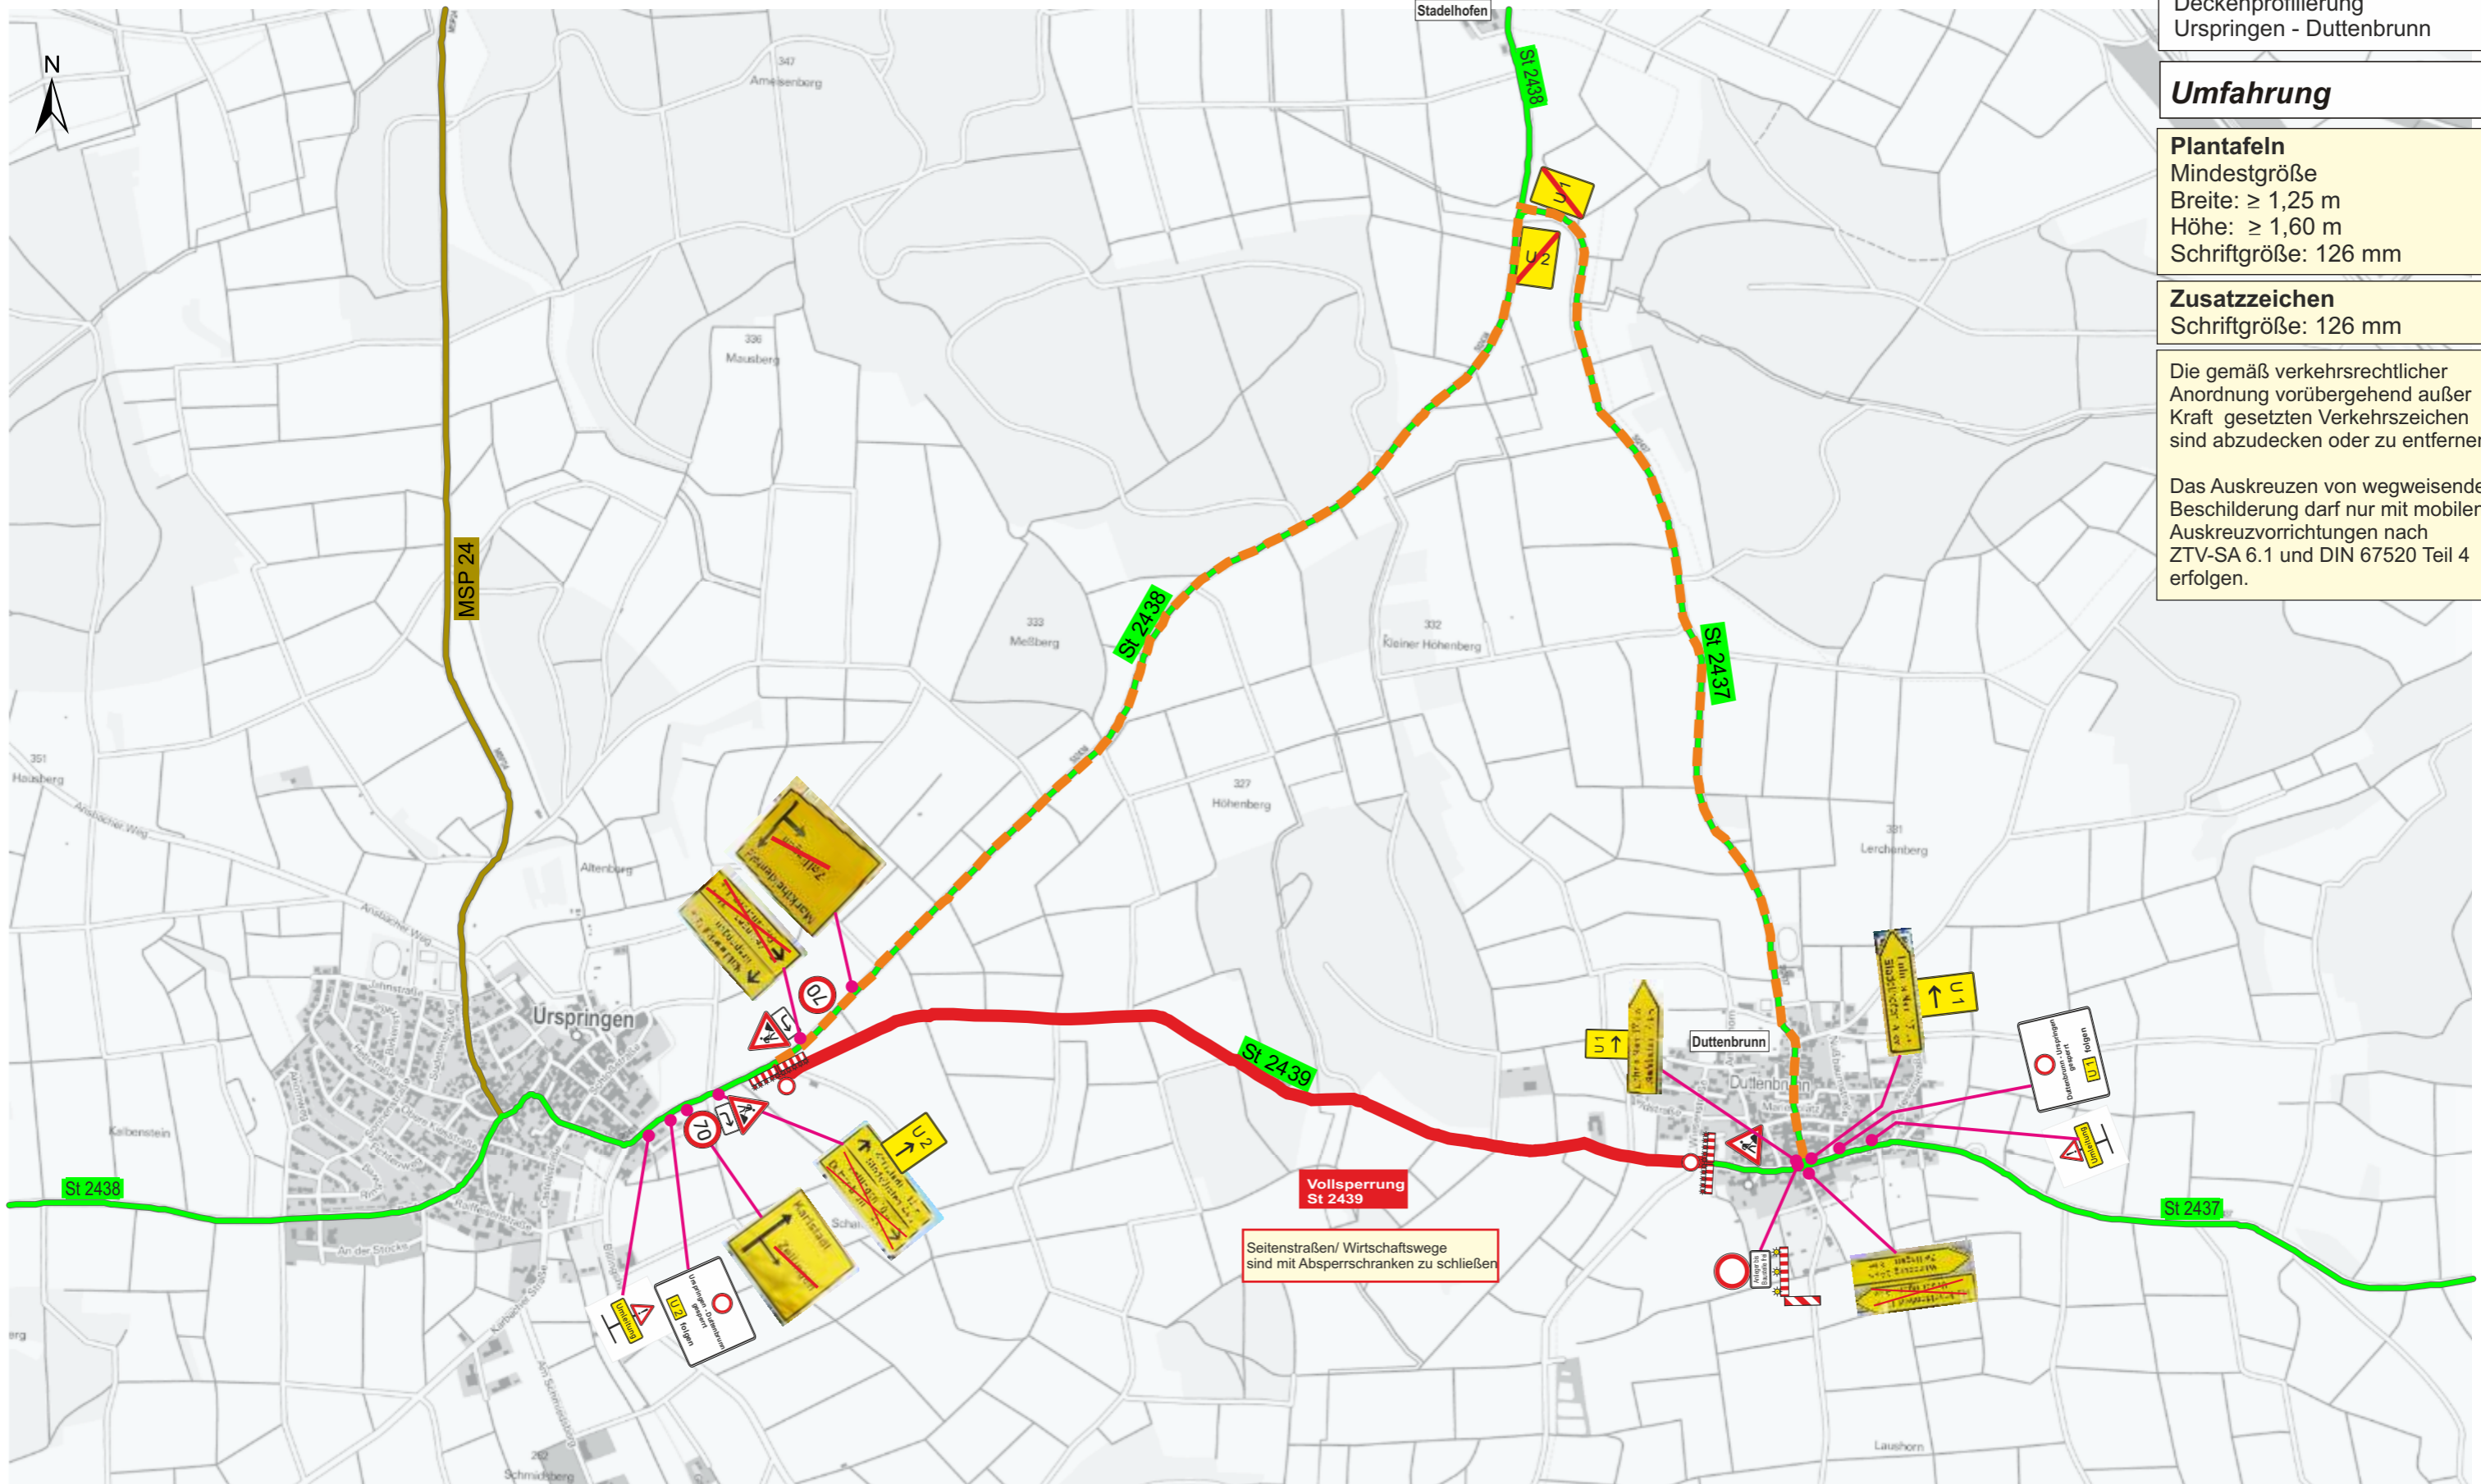Das Auskreuzen von wegweisender Beschilderung darf nur mit mobilen Auskreuzvorrichtungen nach ZTV-SA 6.1 und DIN 67520 Teil 4 erfolgen.



Vollsperrung
St 2439

Seitenstraßen/ Wirtschaftswegen
sind mit Absperrschranken zu schließen

 Sperrstrecke
 U - Strecke

St 2437

Deckenprofilierung
 Duttenbrunn - Stadelhofen


Umfahrung

Plantafeln
 Mindestgröße
 Breite: $\geq 1,25$ m
 Höhe: $\geq 1,60$ m
 Schriftgröße: 126 mm

Zusatzzeichen
 Schriftgröße: 126 mm

Die gemäß verkehrsrechtlicher Anordnung vorübergehend außer Kraft gesetzten Verkehrszeichen sind abzudecken oder zu entfernen.

Das Auskreuzen von wegweisender Beschilderung darf nur mit mobilen Auskreuzvorrichtungen nach ZTV-SA 6.1 und DIN 67520 Teil 4 erfolgen.

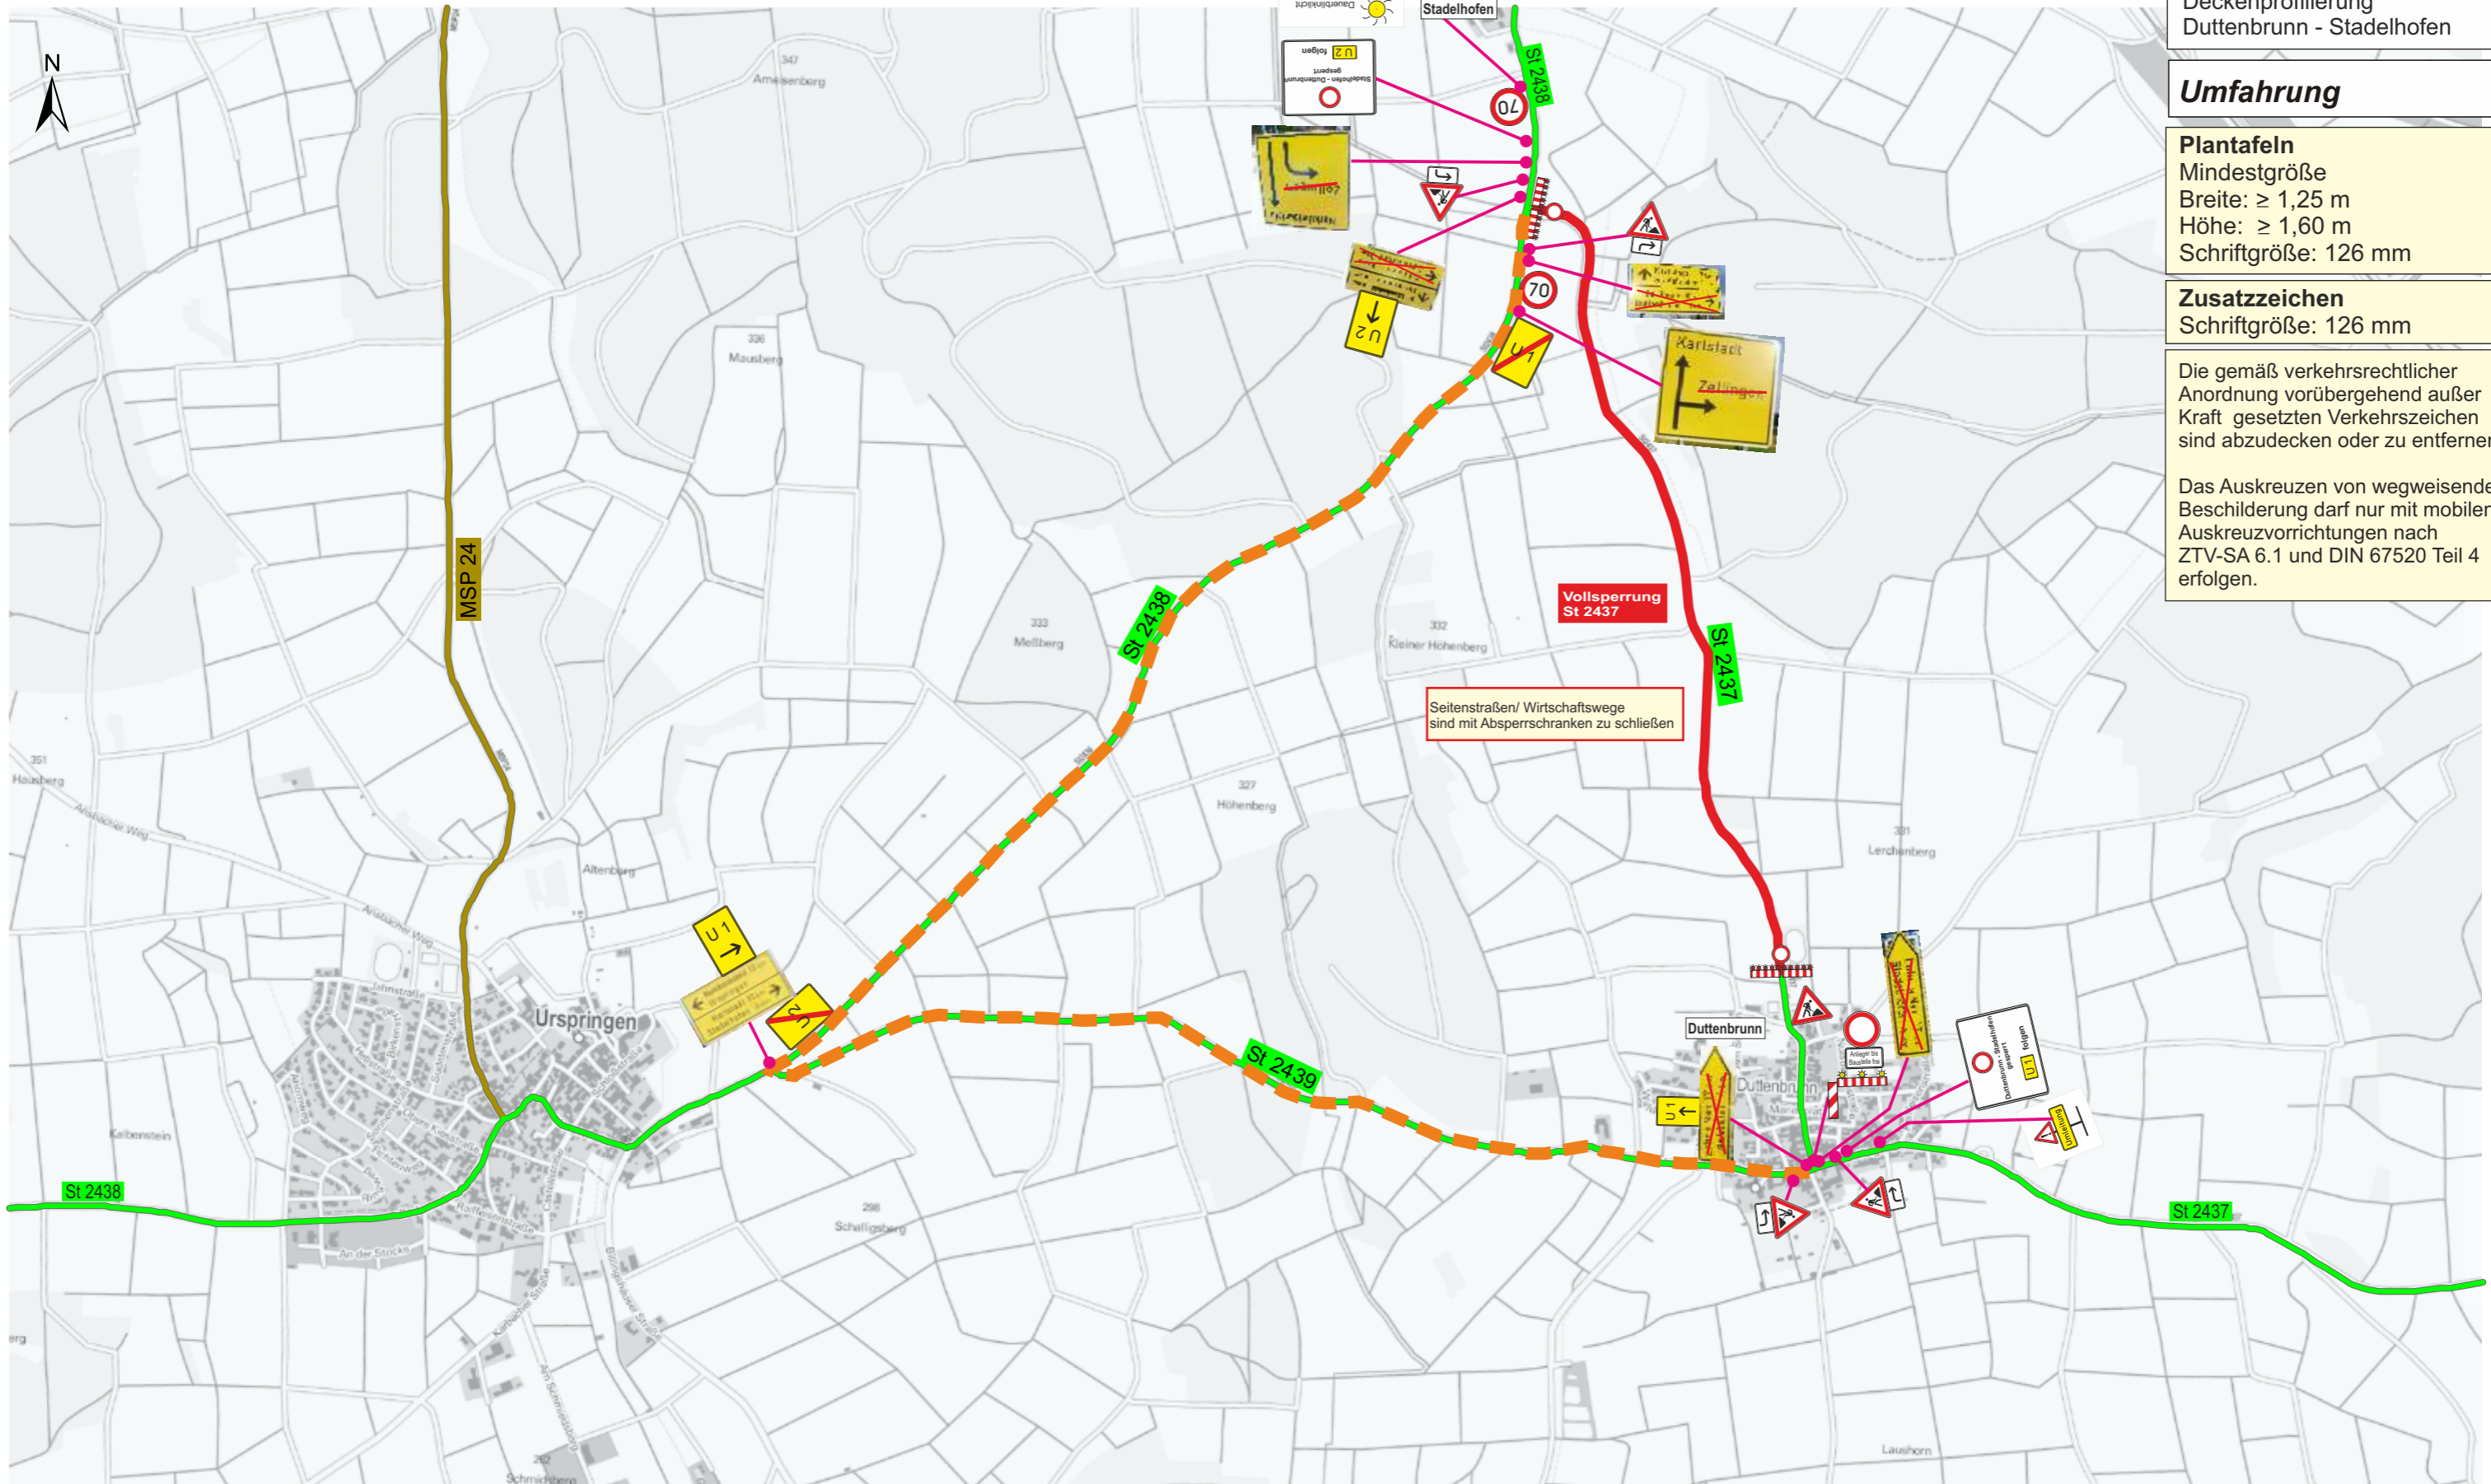

— Sperrstrecke
- - - U - Strecke

St 2437

Deckenprofilierung
Duttenbrunn - Stadelhofen

Umfahrung

Plantafeln
Mindestgröße
Breite: $\geq 1,25$ m
Höhe: $\geq 1,60$ m
Schriftgröße: 126 mm

Zusatzzeichen
Schriftgröße: 126 mm

Die gemäß verkehrsrechtlicher Anordnung vorübergehend außer Kraft gesetzten Verkehrszeichen sind abzudecken oder zu entfernen.

Das Auskreuzen von wegweisender Beschilderung darf nur mit mobilen Auskreuzvorrichtungen nach ZTV-SA 6.1 und DIN 67520 Teil 4 erfolgen.

